




WE 12 - EG
3-Zimmer-Wohnung

EG


Wohnen/Essen/Kochen	31.04 m ²
Zimmer 2	14.67 m ²
Zimmer 3	13.65 m ²
Bad	5.02 m ²
Gäste WC	1.93 m ²
Flur	8.62 m ²
Terrasse (x 0.25)	2.70 m ²

Gesamt 77.63 m²

Ausschnitt
M 1:500

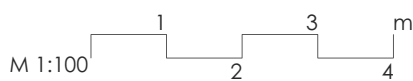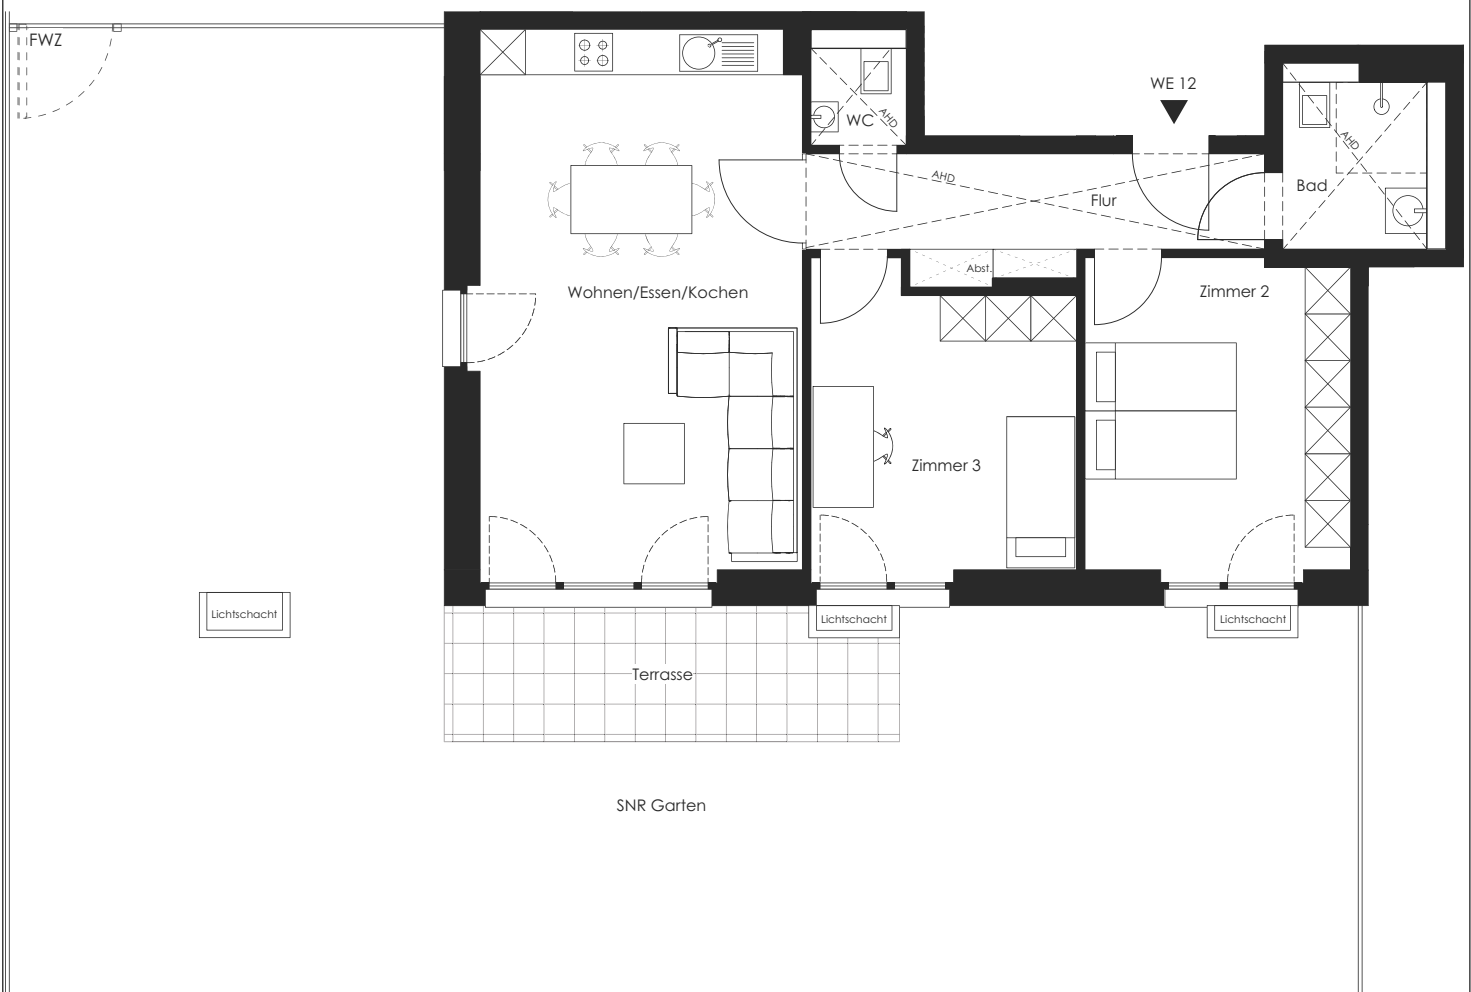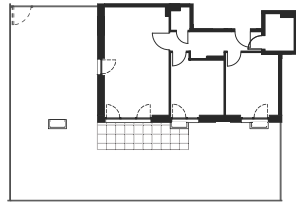

- Die Möblierungsvorschläge sind nicht Teil des Angebotes
- Alle Maß und Flächenangaben ohne Gewähr
- Planungsänderungen aufgrund technischer Notwendigkeiten bleiben vorbehalten
- AHD = Abhangdecke
- UZ = Unterzug
- FWZ = Feuerwehrgang
- Plannr: 1206-AR-VK-GR-BTB-00-012-F-05
- Planungsstand: 20.05.2016

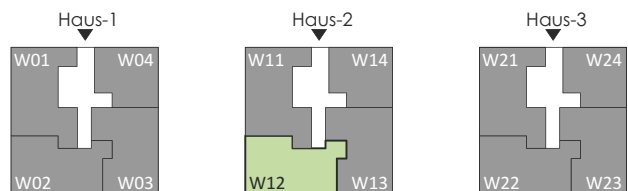

Erdgeschoss